

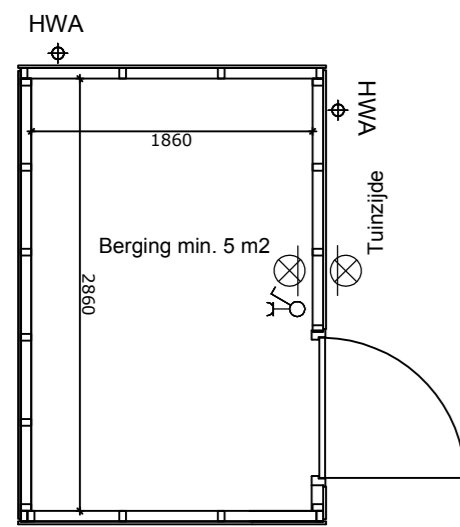
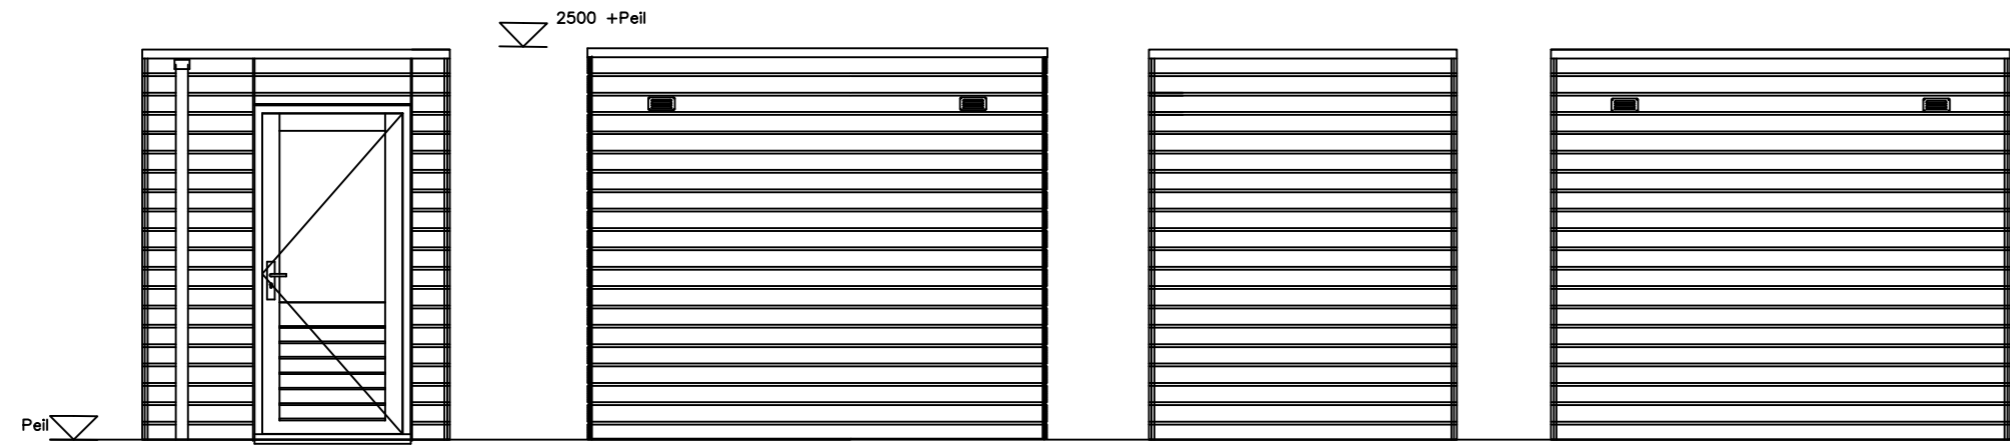



PLATTEGROND
ENKELE BERGING
BNR. 38 en 47

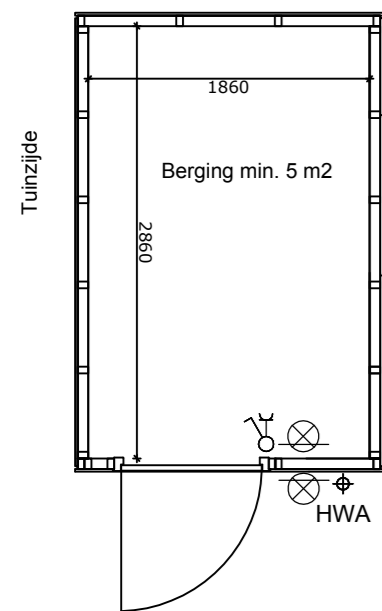

PLATTEGROND
ENKELE BERGING
BNR. 25 en 31

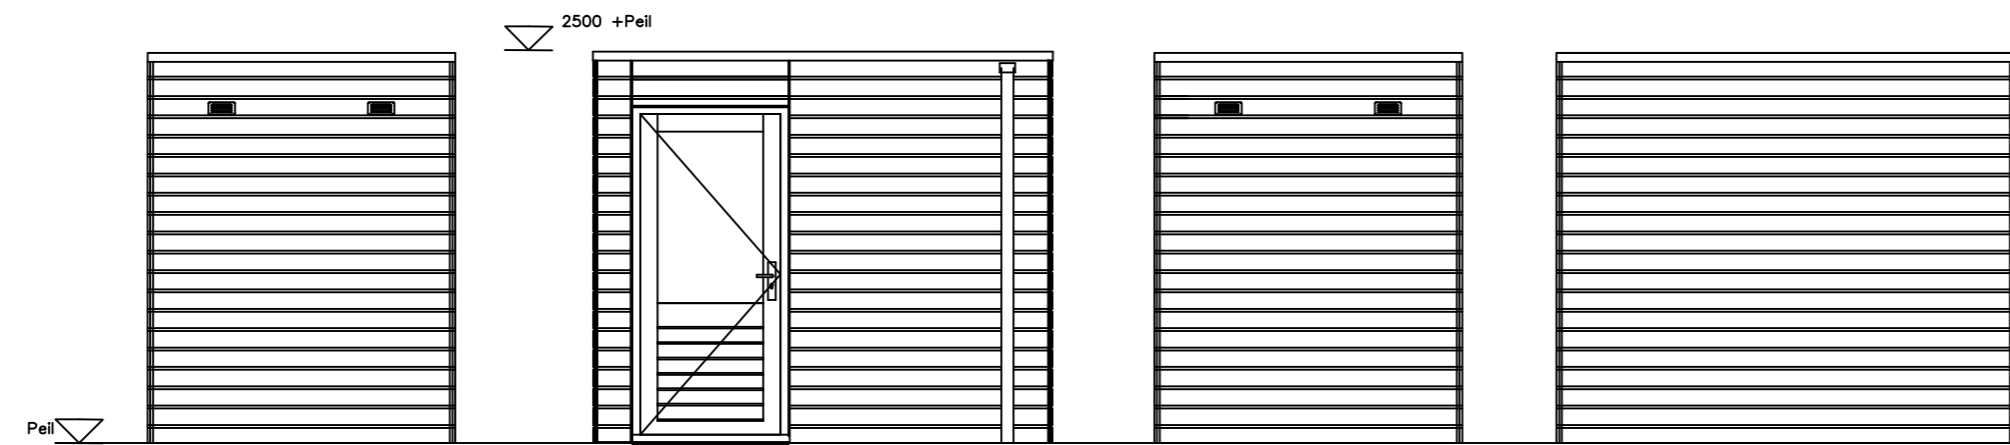

PLATTEGROND
ENKELE BERGING
BNR. 30

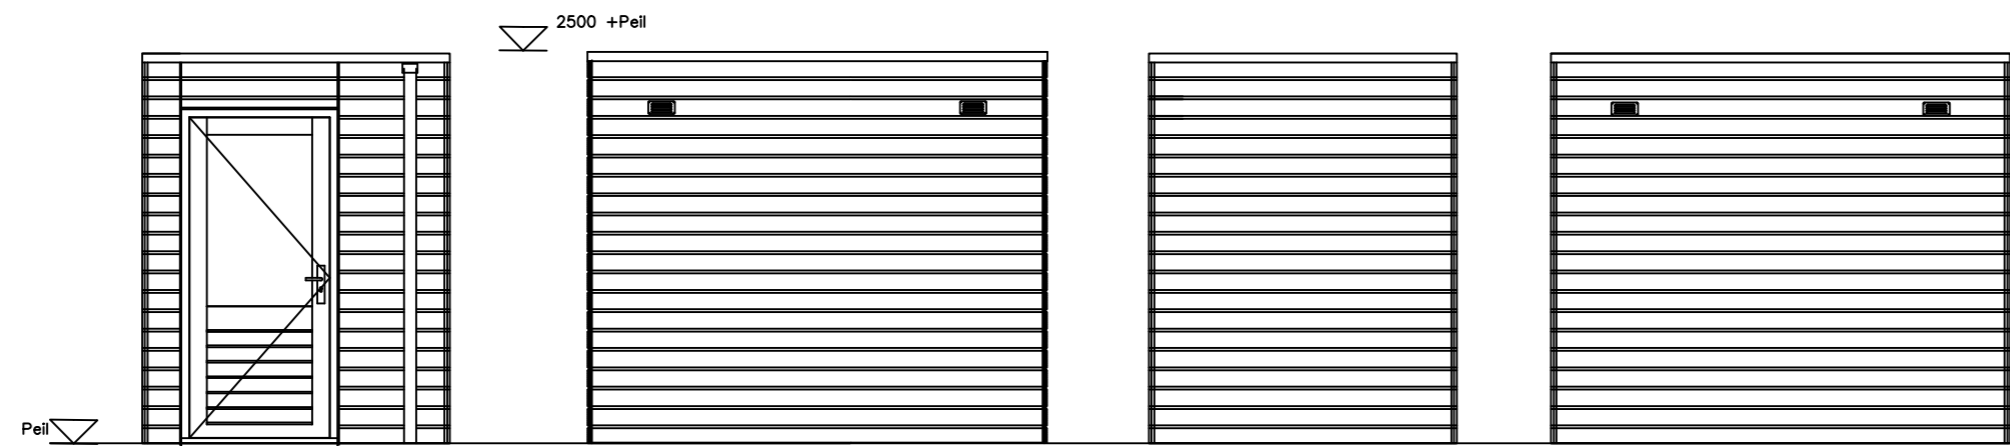

schaal 1:50
 schaal 1:100
 schaal 1:1000

2 cm = 1 meter
 1 cm = 1 meter
 1 cm = 10 meter



Uden 50 woningen Sesterpark

Bergingen koopwoningen

Behoudens de op deze tekening aangegeven opties e/o wijzigingen, kunnen aan deze tekening geen rechten worden ontleend. De maatvoering is indicatief. Wijzigingen welke zijn opgenomen in de showroomoffertes zijn op deze tekening niet verwerkt. Alle voorgaande tekeningen komen hiermee te vervallen.

datum:	01-12-2021	project nr.:	56100241
wijziging:		schaal:	1:50
		fase:	Verkoop
		nr.:	BER-2