

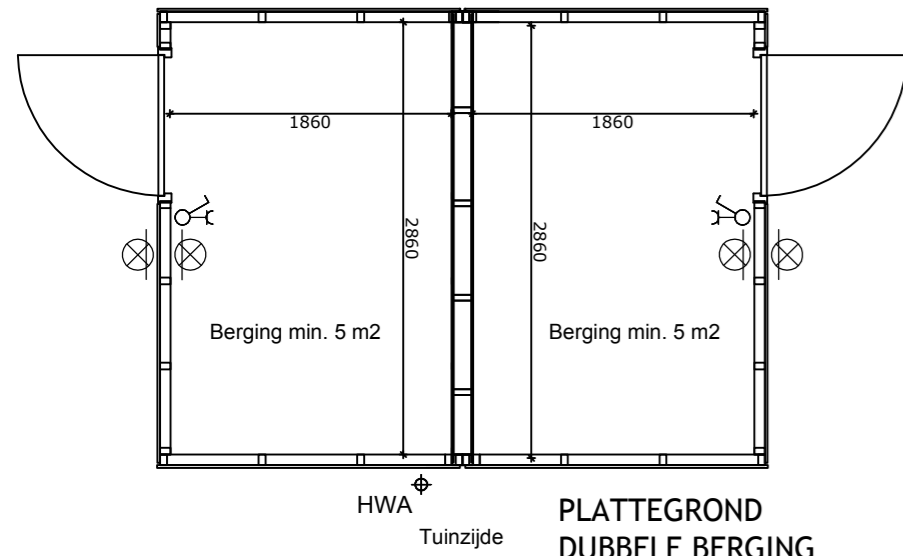
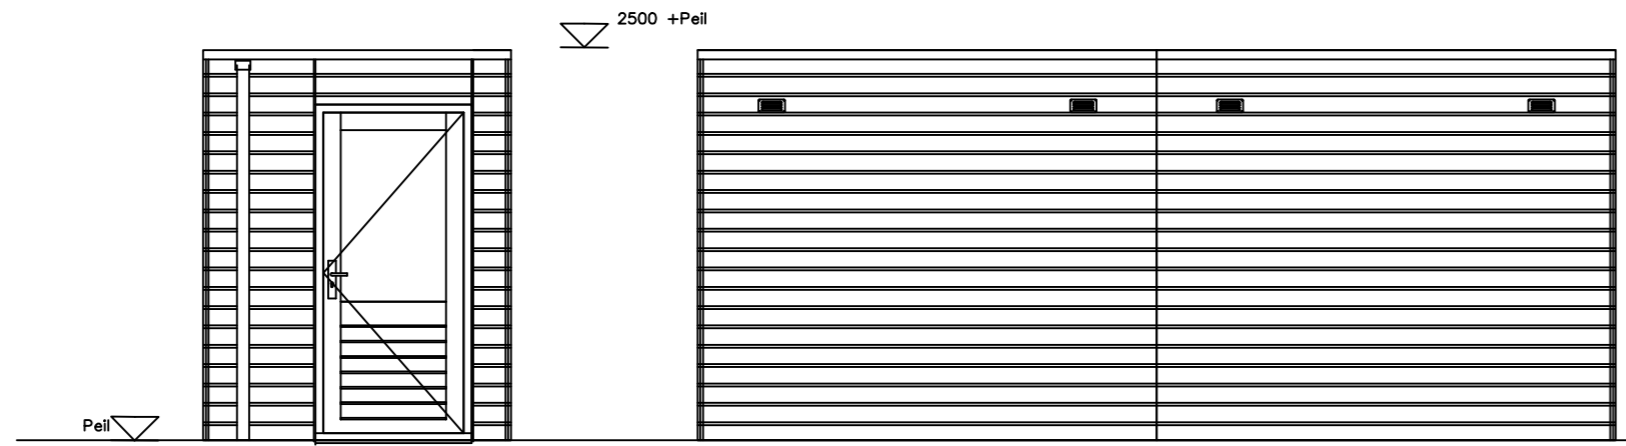



PLATTEGROND  
DUBBELE BERGING  
BNR. 26-27, 28-29,  
33-34, 35-36, 39-40,  
41-42, 43-44, 48-49

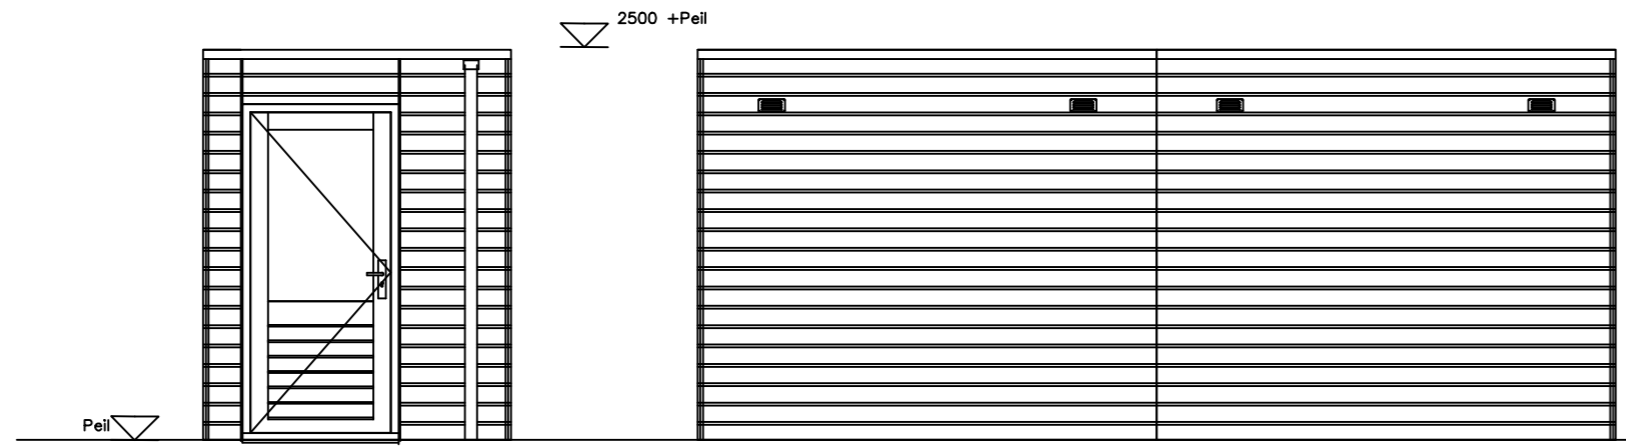


PLATTEGROND  
DUBBELE BERGING  
BNR. 45-46

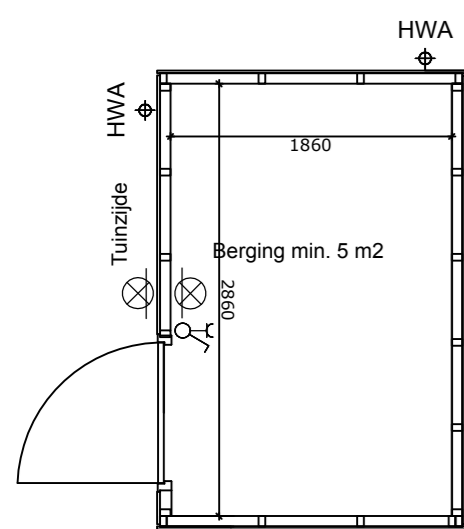

PLATTEGROND  
ENKELE BERGING  
BNR. 32, 37 en 50

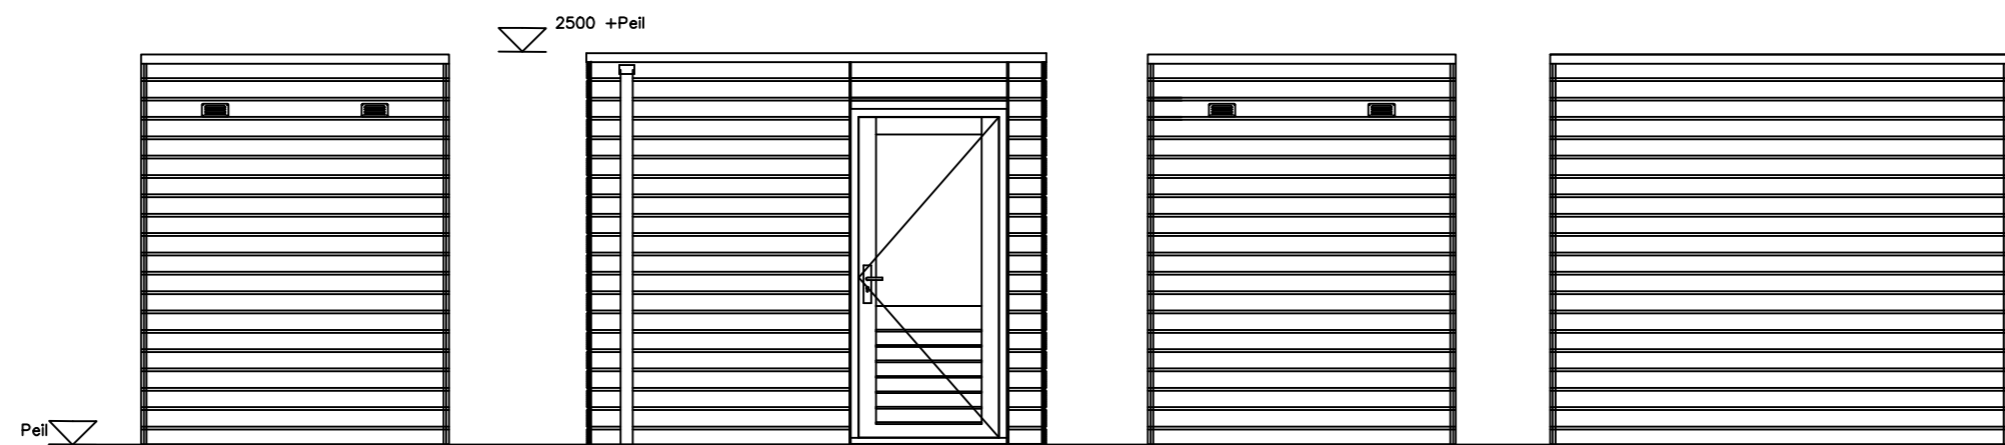

schaal 1:50  
 schaal 1:100  
 schaal 1:1000

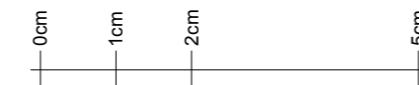

2 cm = 1 meter  
 1 cm = 1 meter  
 1 cm = 10 meter

Uden 50 woningen Sesterpark

Bergingen koopwoningen

Behoudens de op deze tekening aangegeven opties e/o wijzigingen, kunnen aan deze tekening geen rechten worden ontleend. De maatvoering is indicatief. Wijzigingen welke zijn opgenomen in de showroomoffertes zijn op deze tekening niet verwerkt. Alle voorgaande tekeningen komen hierna te vervallen.

datum:	01-12-2021	project nr.:	56100241
wijziging:		schaal:	1:50
		fase:	Verkoop
nr.:			BER-1