



Voorgevel (Zuid)
SCHAAL: 1 : 100

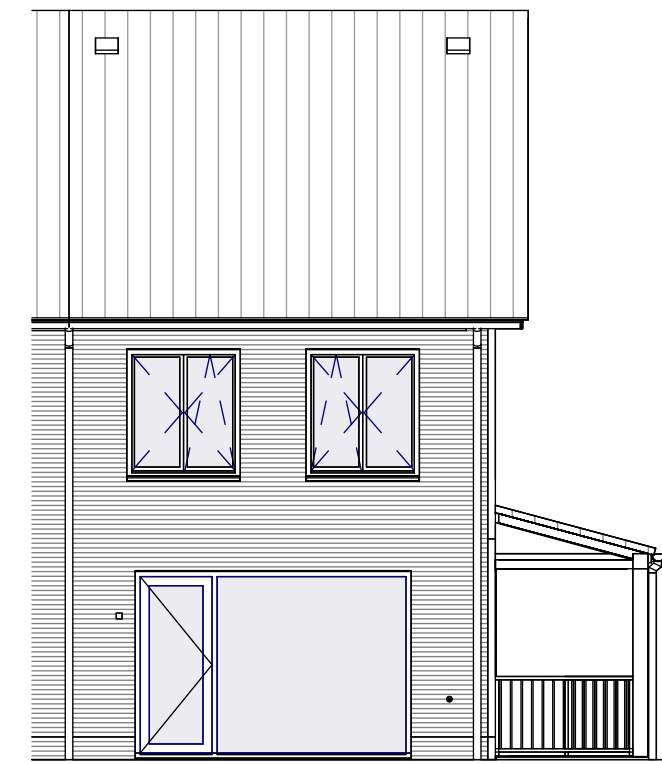

Linker zijaanzicht (West)
SCHAAL: 1 : 100



Achtergevel (Noord)
SCHAAL: 1 : 100

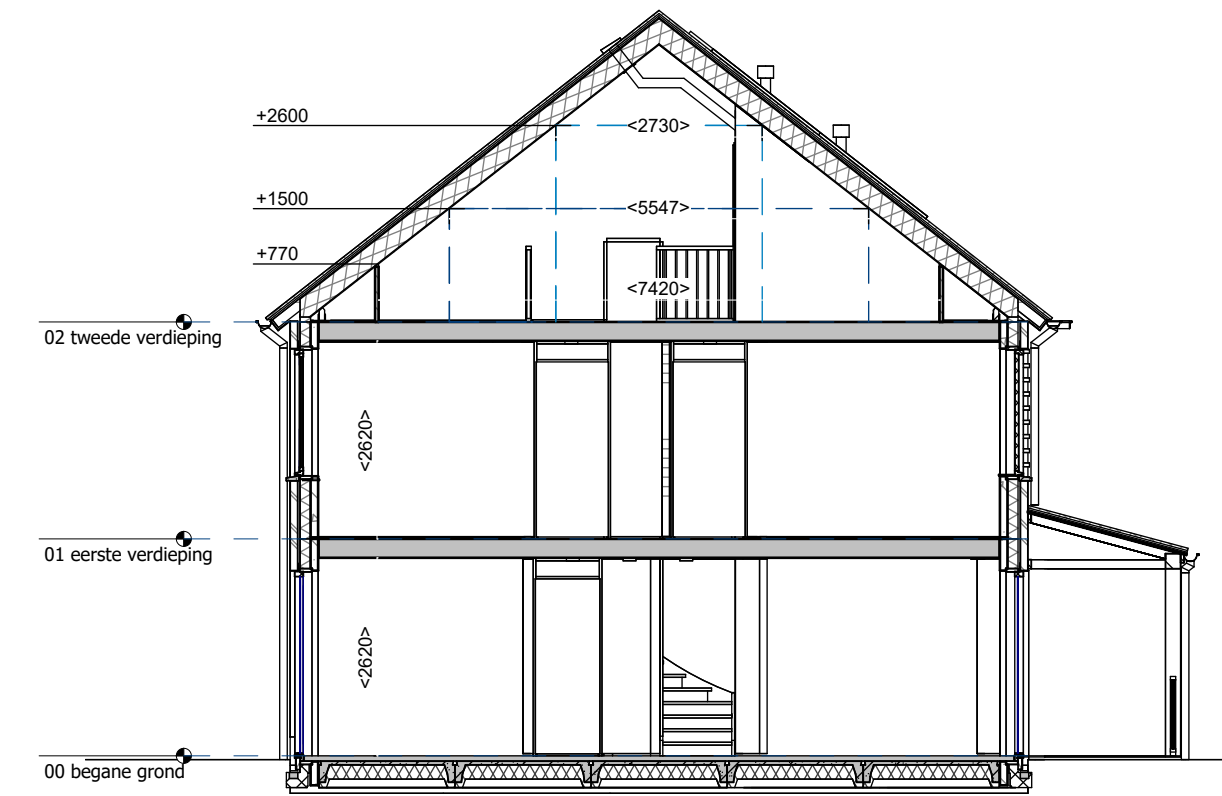

Doorsnede
SCHAAL: 1 : 100



Installaties:

- elektische radiator
- douche, 900x900mm, onder afschot, douchedrain of doucheput, thermostaat mengkraan, handdouche met glijstangcombinatie (met glazen douchescherm)
- vloerverwarming
- buitenkraan, excl. schroepput, hoogte 750+P
- verdeler vloerverwarming excl omkasting
- mechanische ventilatie, inblaas (links = plafond, rechts = wand)
- mechanische ventilatie, afzuig (links = plafond, rechts = wand)
- positie inblaas/afzuig ventielen ventilatie en indeling technische ruimte zijn indicatief**
- opstelplaats wasmachine/condens wasdroger
- hemelwaterafvoer, positie indicatief

Elektra:

- wandlichtpunt, hoogte 2100mm+P (m.u.v. badkamer wandlamp 1850+P)
- plafondlichtpunt
- enkelpolige schakelaar, hoogte 1050+P
- dubbelpolige schakelaar horizontaal (2 dozen), hoogte 1050+P
- wisselschakelaar, hoogte 1050+P
- enkele wandcontactdoos, hoogte 300+P (hetzij anders weergegeven)
- dubbele wandcontactdoos horizontaal, hoogte 300+P (hetzij anders weergegeven)
- bediening mechanische ventilatie, hoogte 1050+P
- bediening thermostaat (th = hoofdthermostaat, rr = ruimteregeling), hoogte 1500+P
- bedrade leiding voor wifi accespoint, hoogte 300+P
- bedrade leiding RJA5 / utp aansluiting, hoogte 300+P
- bedrade leiding aansluitpunt omvormer PV-panelen op aparte groep, hoogte 1050+P
- loze leiding, hoogte 300+P
- schel, op paneel boven meterkast deur
- bedrukker, hoogte 1050+P
- rookmelder, op pendel ca. 30 - 50cm onder de nok t.p.v. schuine kap
- RM

Draairichting ramen & deuren:

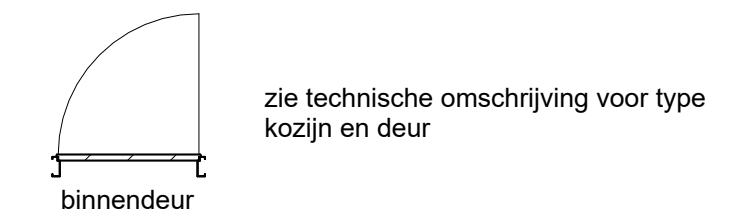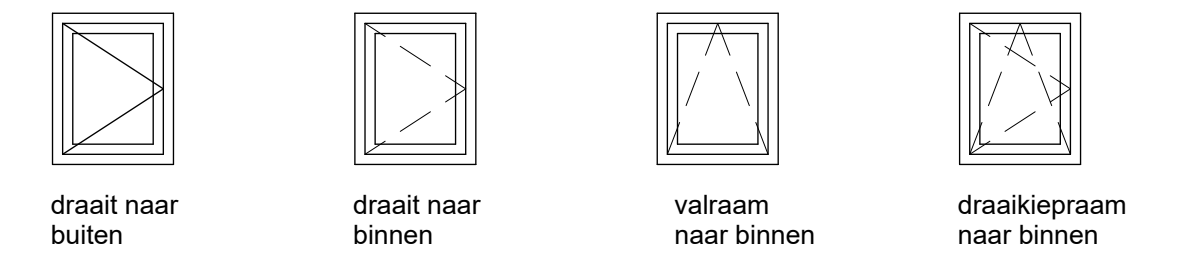


Overige aanduidingen


- dakdoorvoer rioolontspanning
- dakdoorvoer mechanische ventilatie
- opstelplaats techniek: - warmtepomp incl. leidingwerk - WTW system incl. leidingwerk
- opstelplaats techniek

LEGENDA


- metselwerk van baksteen
- beton
- cellenbeton
- metal stud wand
- isolatie

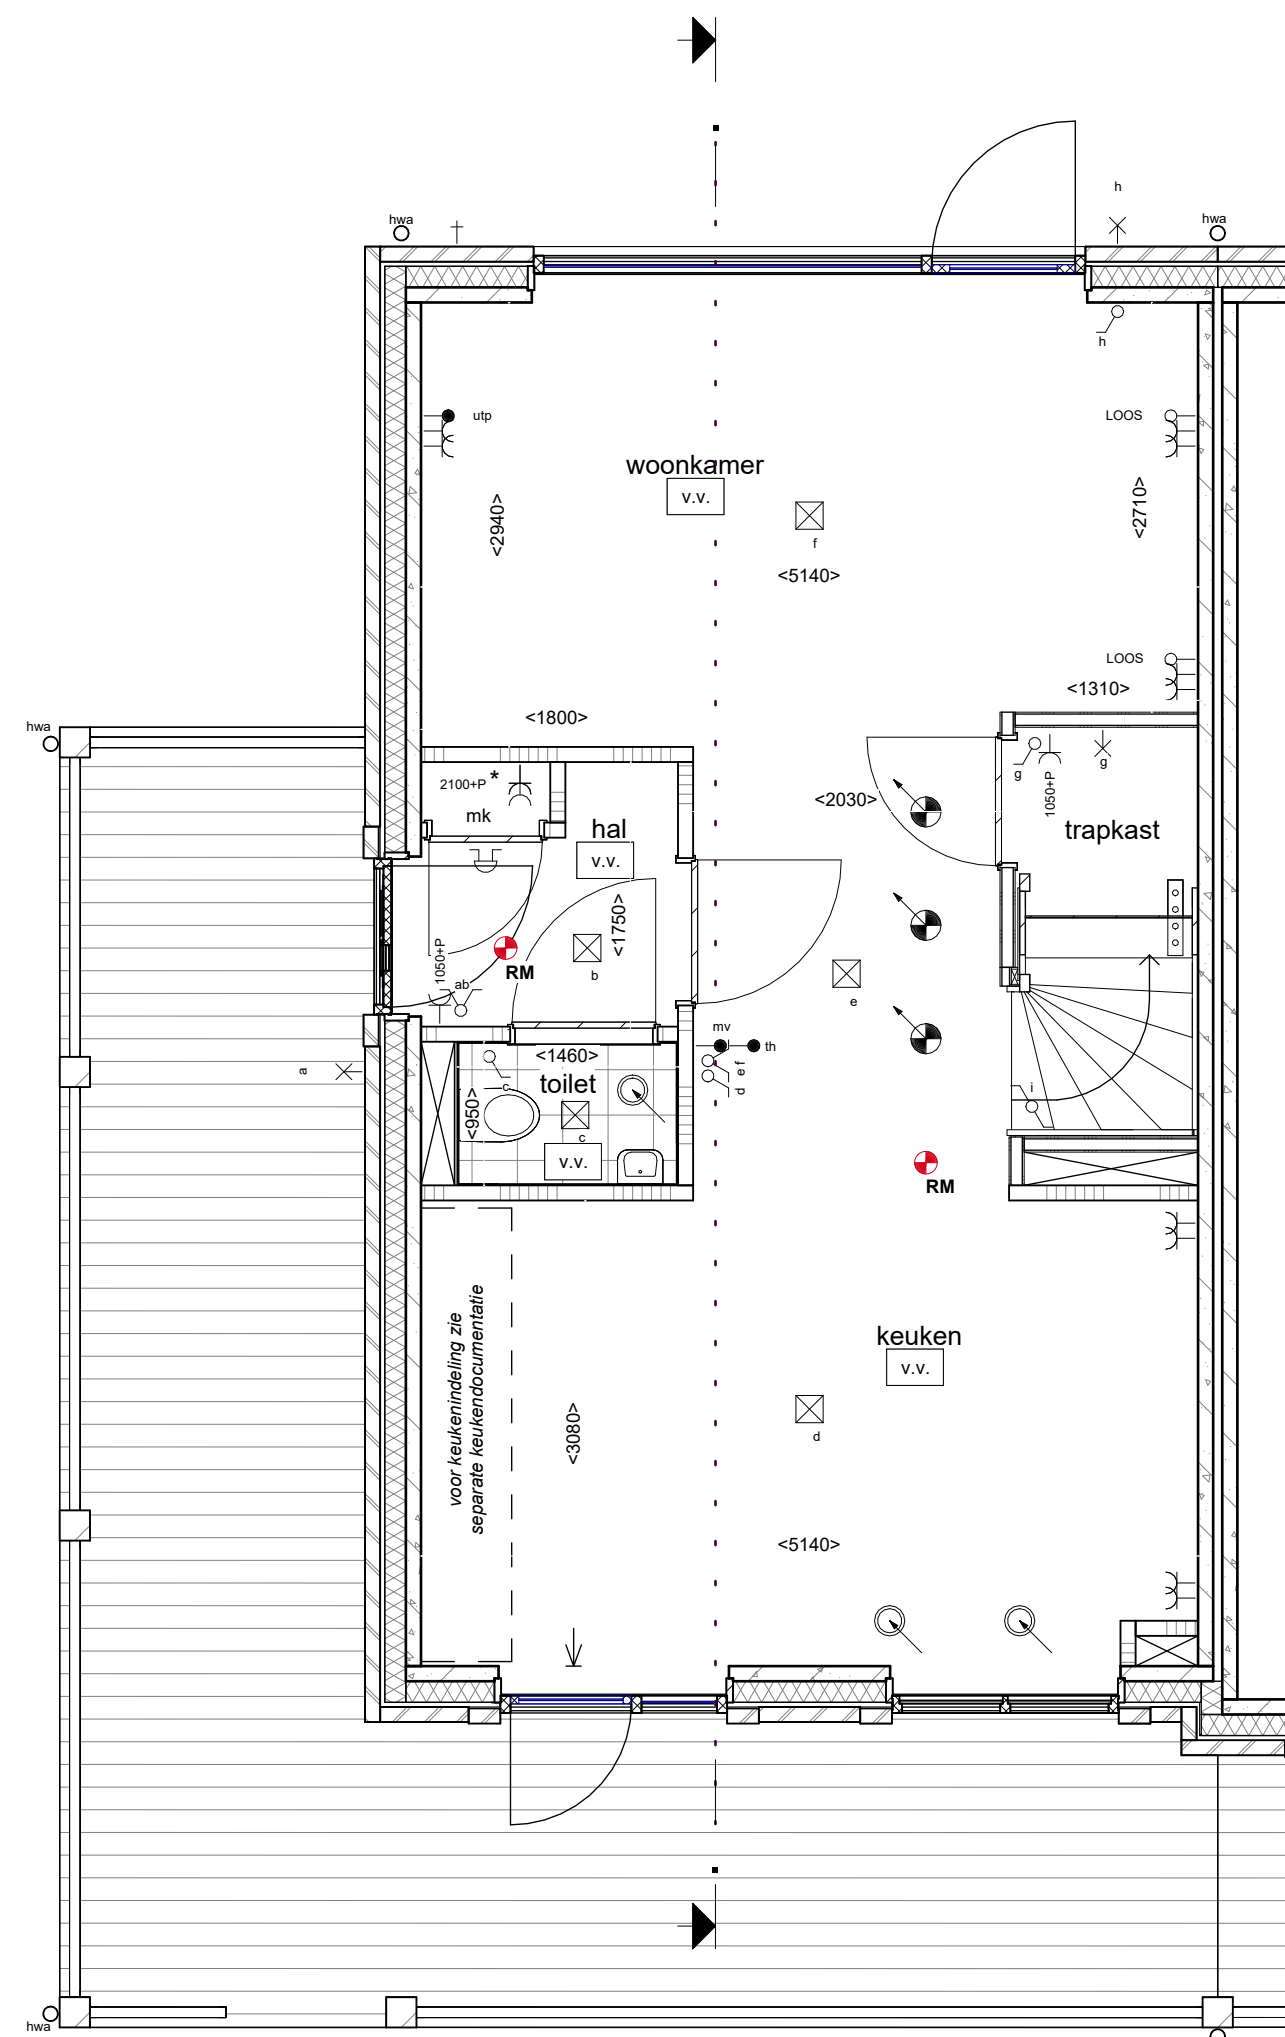

Begane grond
SCHAAL: 1 : 50

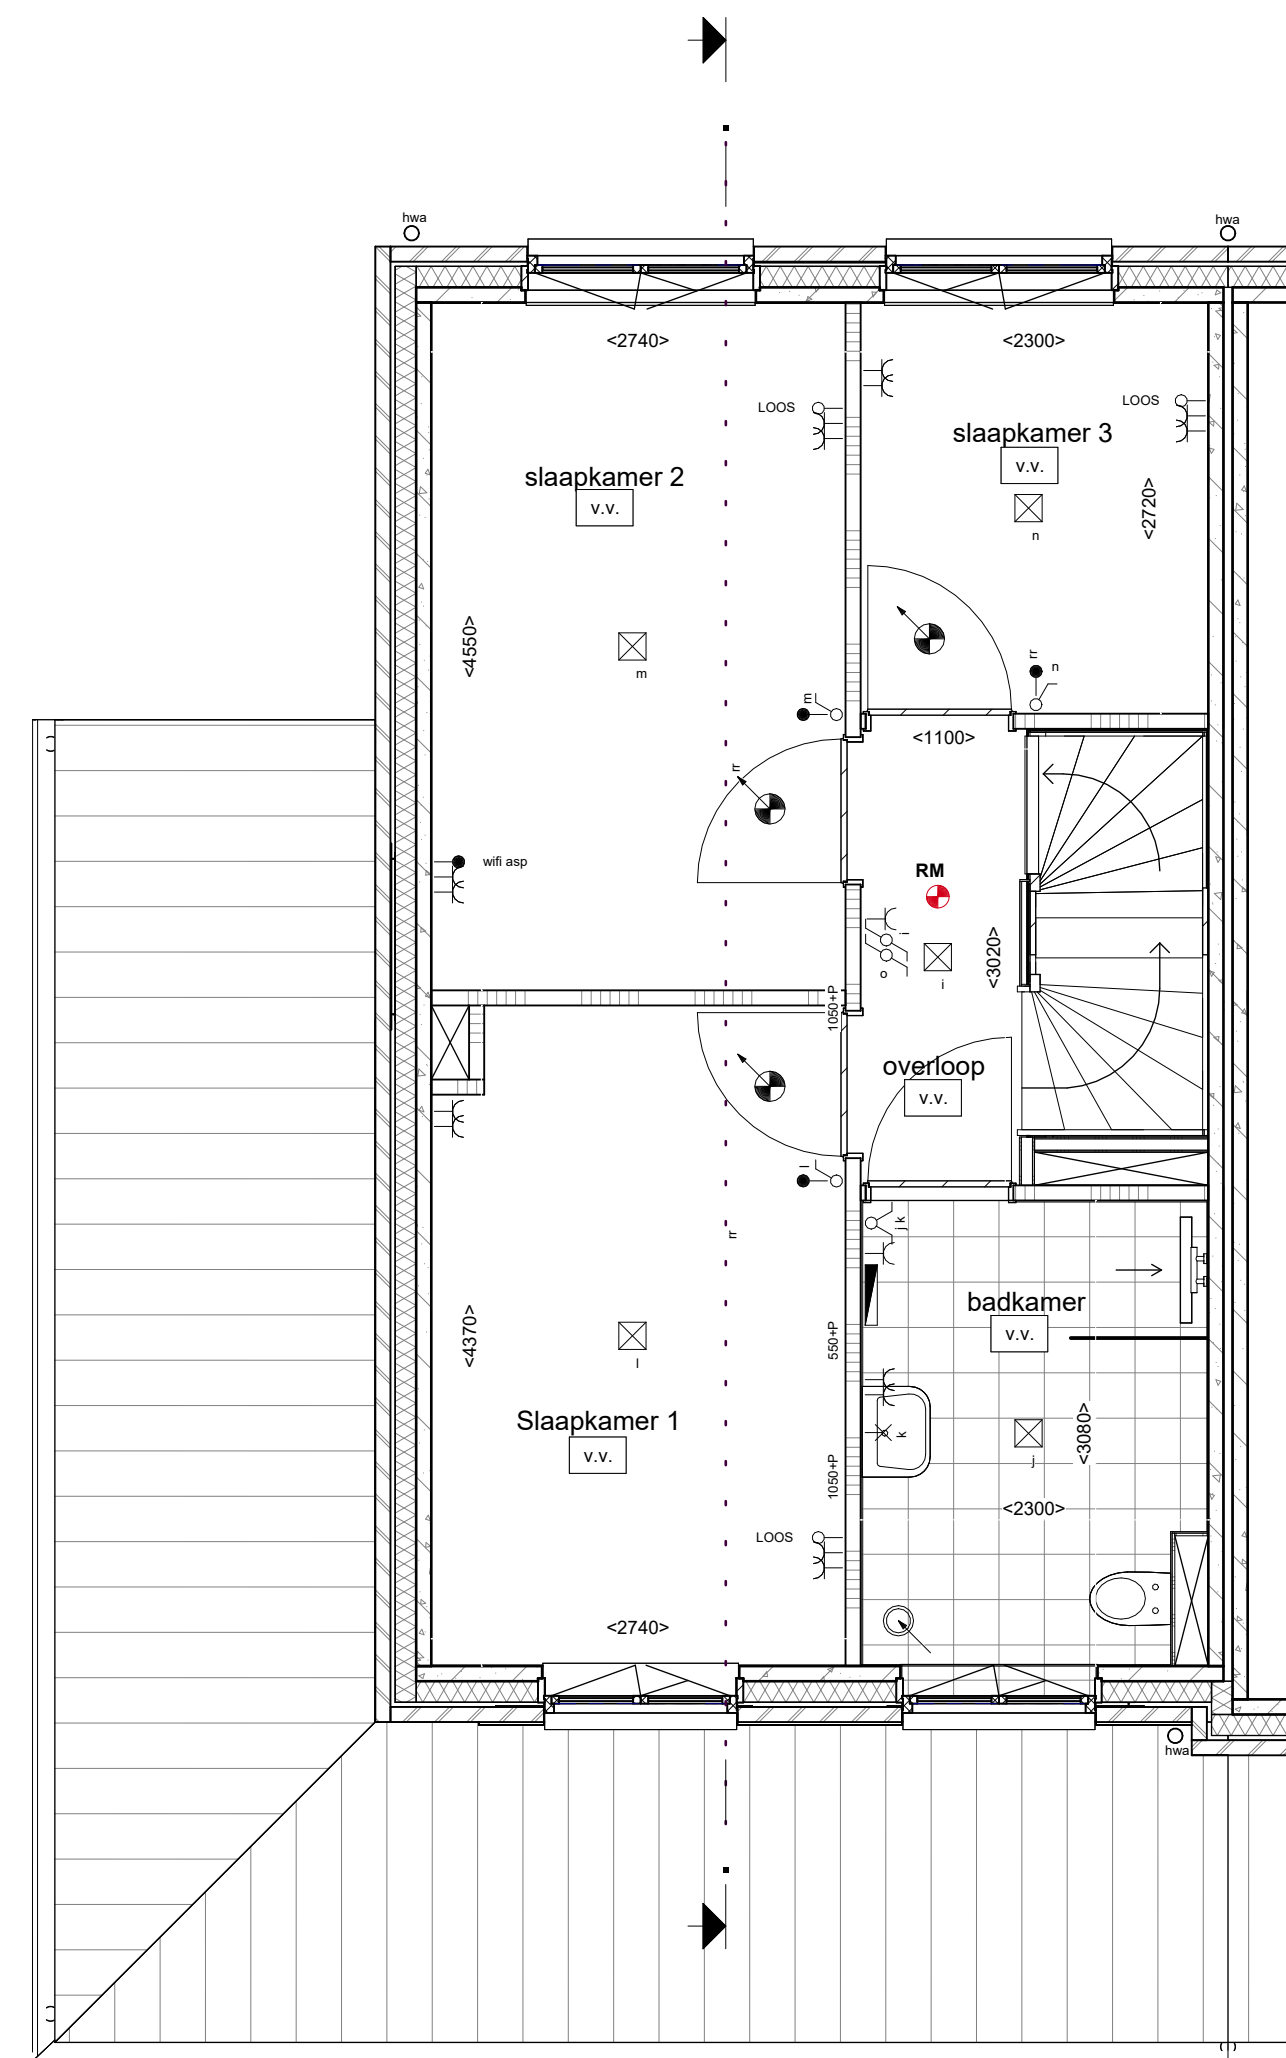

Verdieping
SCHAAL: 1 : 50

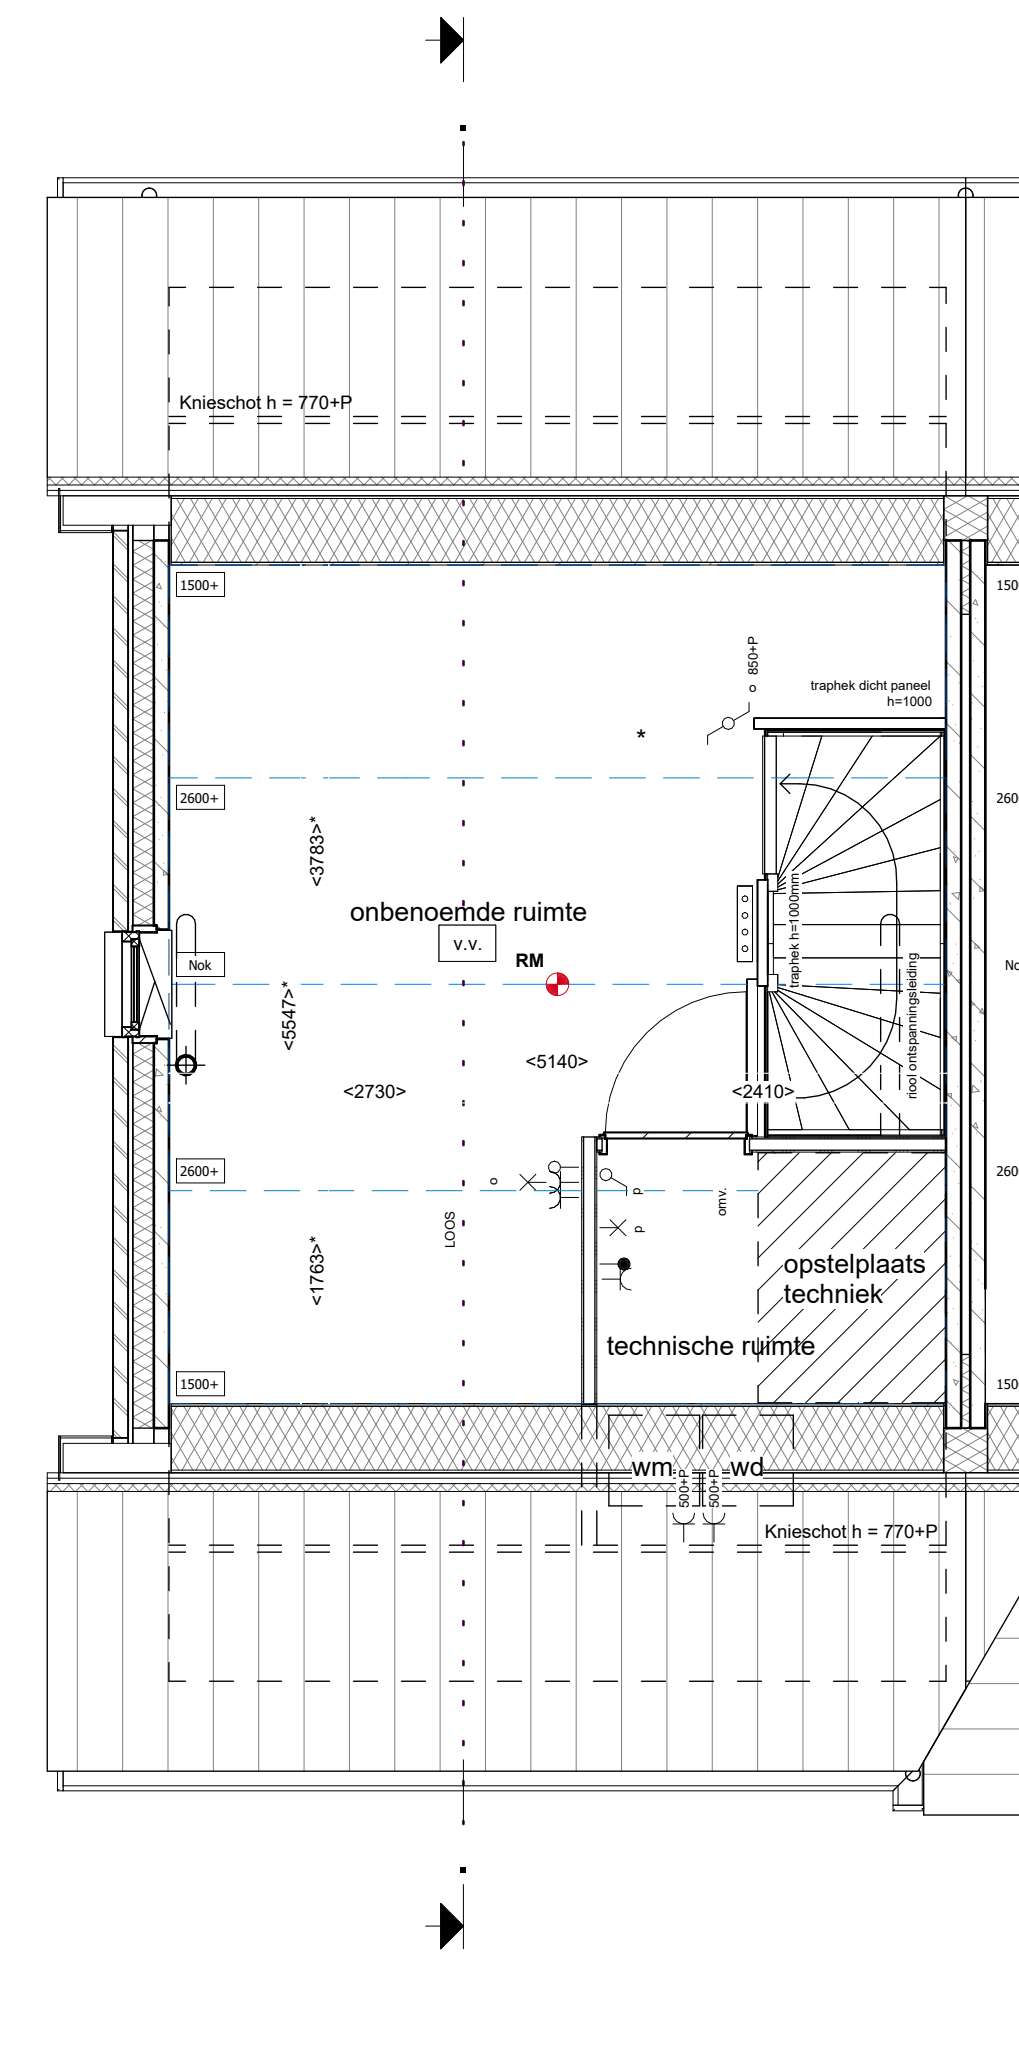

Zolder
SCHAAL: 1 : 50



- Behoudens de op deze tekening aangegeven opties e/o wijzigingen, kunnen aan deze tekening geen rechten worden ontleend.
- Alle weergegeven maatvoering is indicatief en hier kunnen geen rechten aan worden ontleend.
- Aan alle indicatieve onderdelen kunnen geen rechten worden ontleend qua positie en aantallen.
- Voor posities sanitair zie 0-tekeningen badkamer en toilet
- Voor posities keukens zie 0-tekeningen keukens.

Project		UDEN 50 woningen Sesterpark		Project nr.	56100241
Onderdeel	Bouwnummer 50			Blad nr.	
Omschrijving	Verkooptekening				
Schaal	1:50	Formaat	A1	Datum	06-10-2023
				Revisie	

VK-150

< 1000 > | afstand in mm gemeten van muur tot muur
 < 1000 > * | afstand in mm gemeten van muur tot hellend dak op een hoogte van 1500mm boven vloerpeil
 0cm 1cm 2cm 5cm

schaal 1:50 2 cm = 1 meter
 schaal 1:100 1 cm = 1 meter
 schaal 1:1000 1 cm = 10 meter

opbouw